

"Osiedle Klonowe"



domy mieszkalne jednorodzinne




F3	
POW. UŻYTKOWA PARTERU	46,98 m ² + 2,86 sch. + 18,66 gar.
POW. UŻYTKOWA PIĘTRA	71,58 m ²
POW. UŻYTKOWA MIESZKALNA	121,42 m ² + 18,66 gar.

MIGASIEWICZ
ARCHITEKT

studio projektowe
62-900 Kalisz, ul. Korczak 16/45
adres koresp.: Kalisz, ul. Dębowa 10
architekt@migasiewicz.pl
www.migasiewicz.pl
tel. 609121018

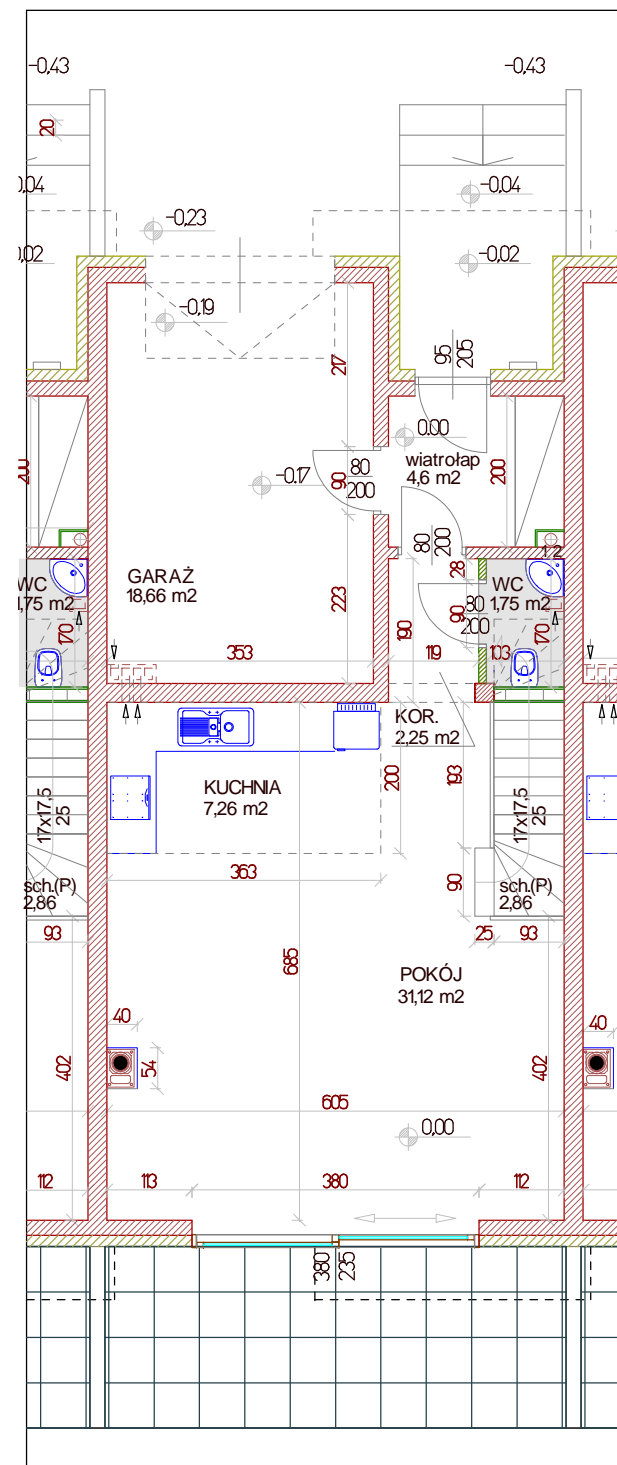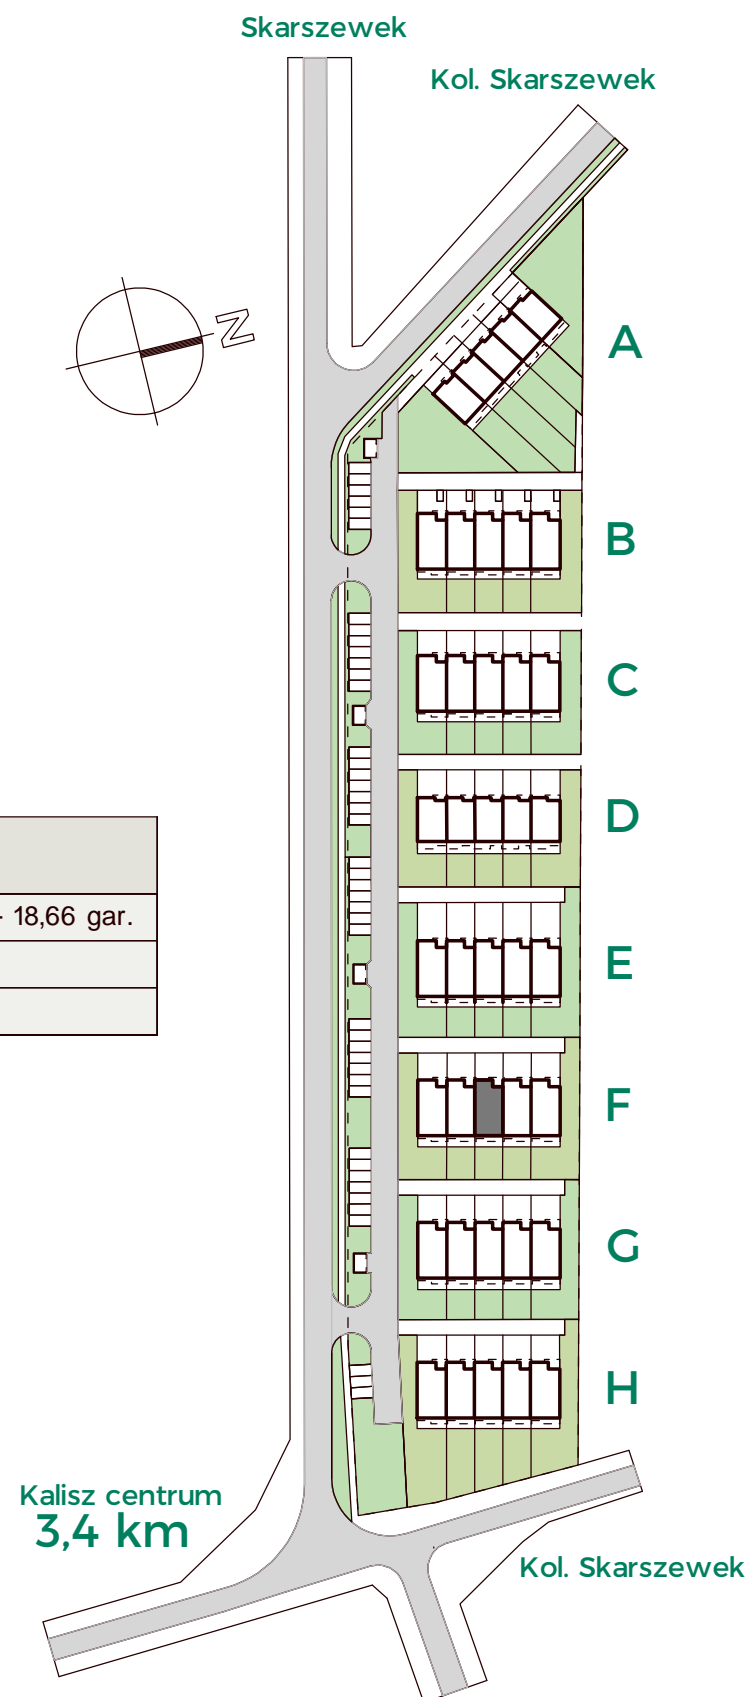

parter

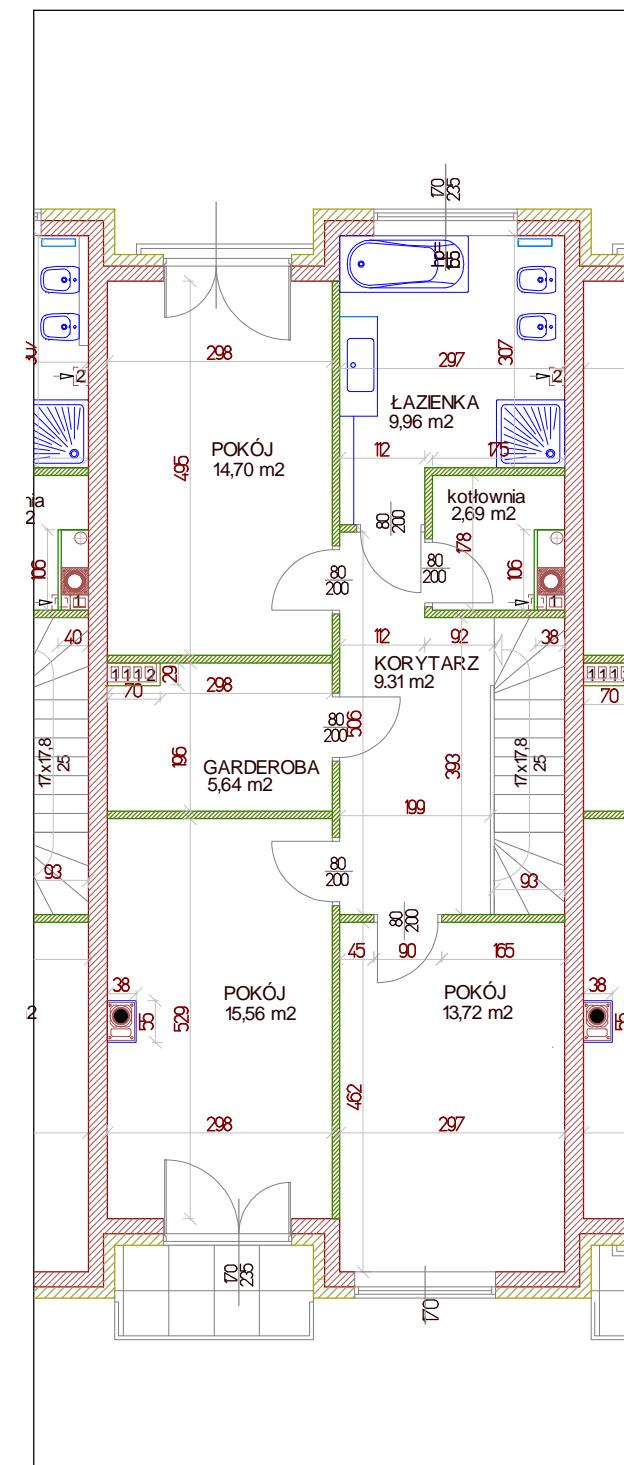

piętro